



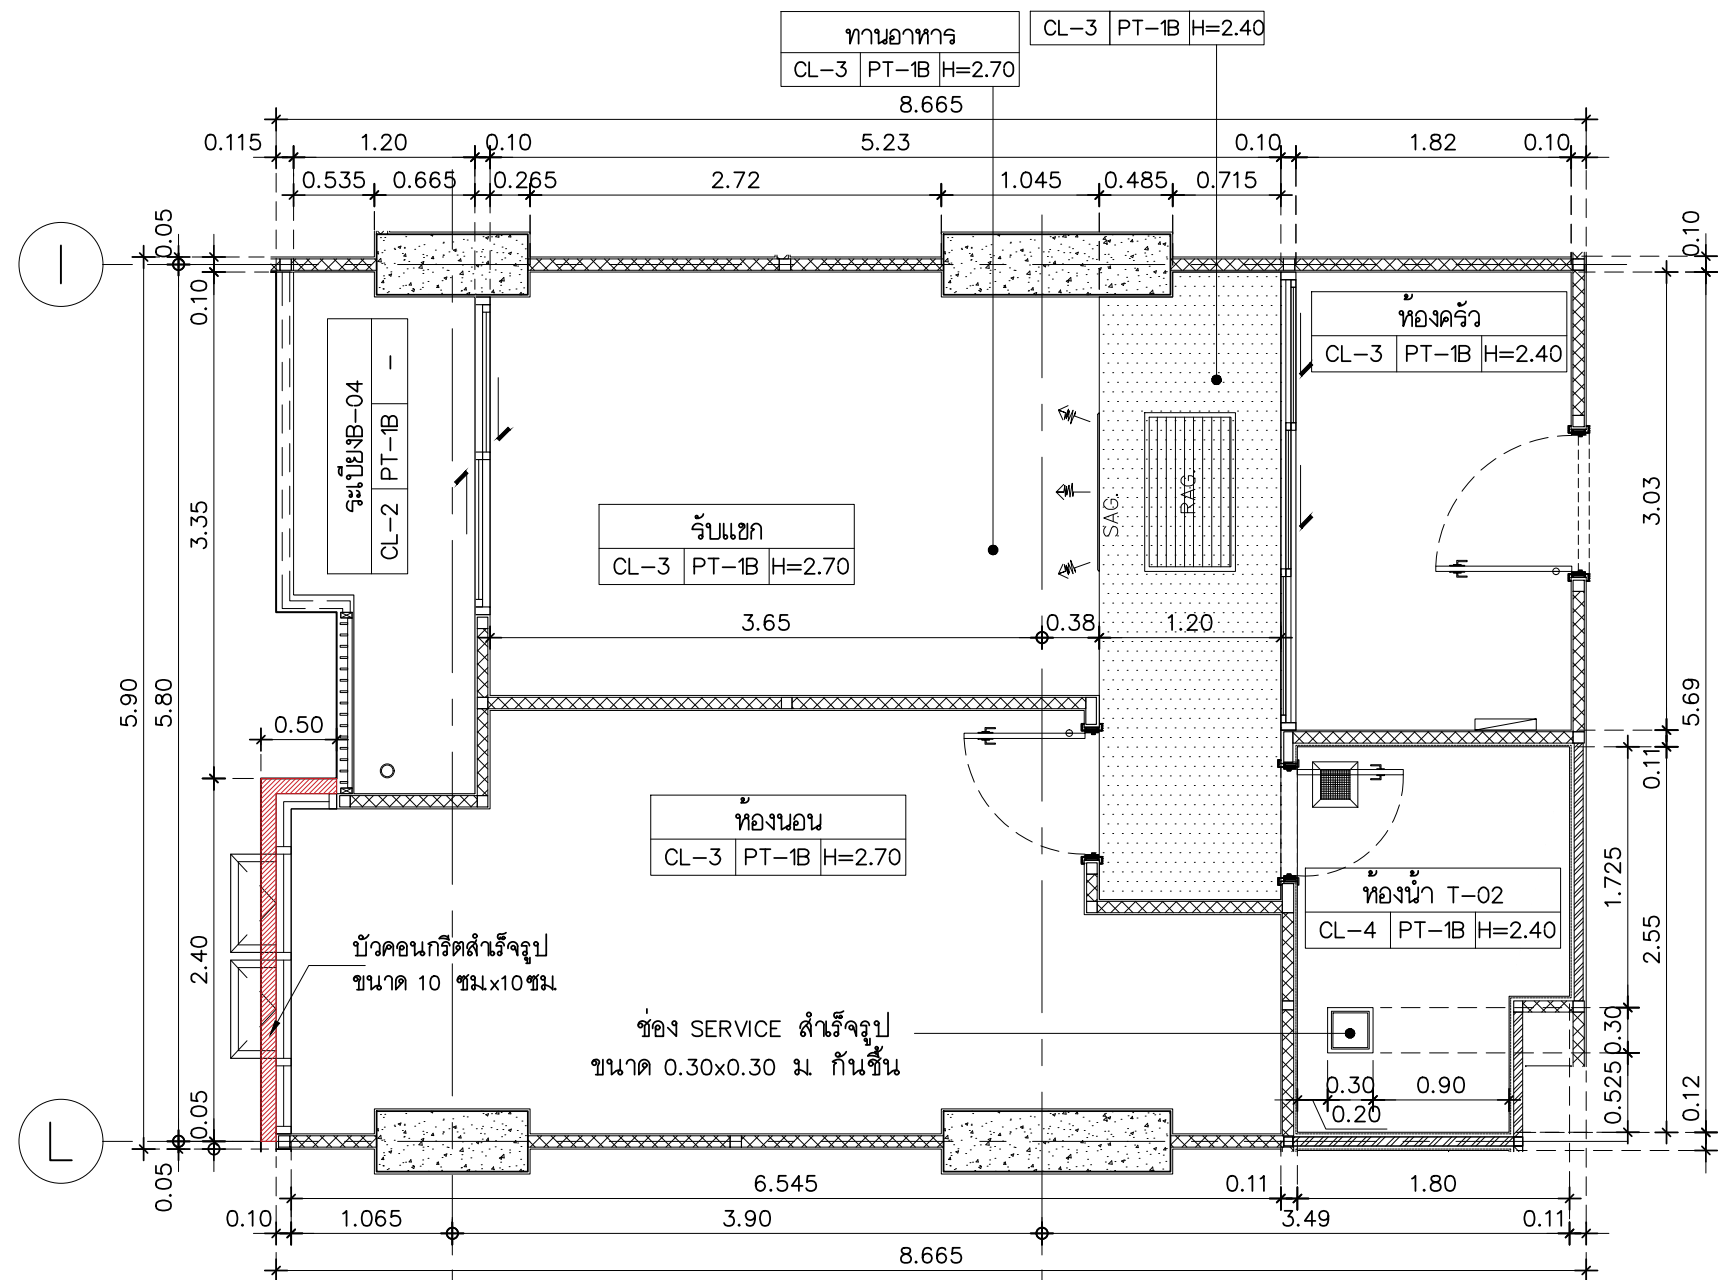

1
2
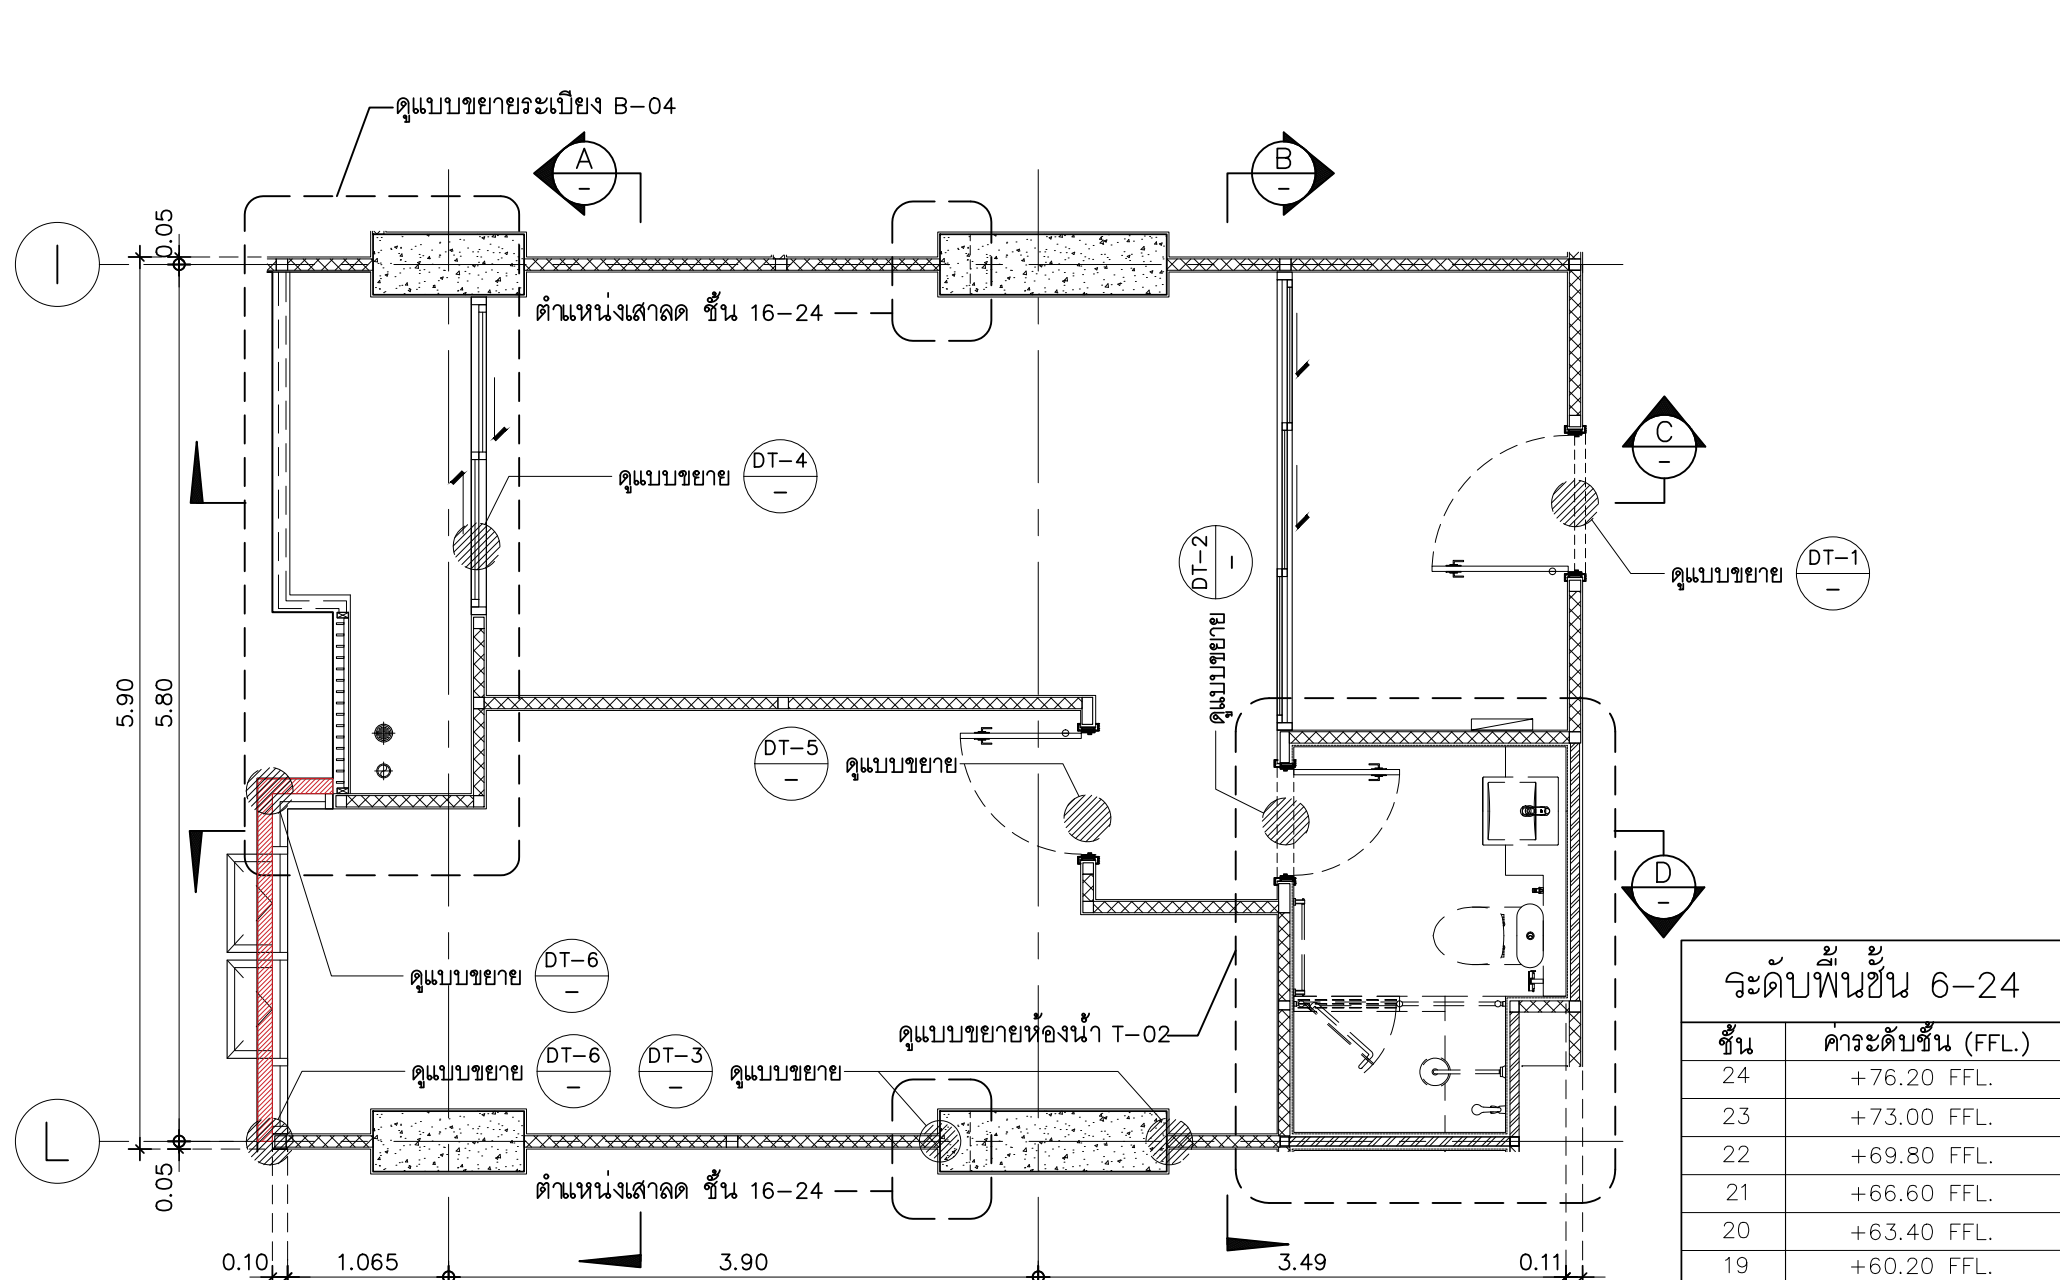


1
2
หมายเหตุ : รายละเอียดงานระบบให้ดูที่แบบงานระบบเท่านั้น

ข้อมูลอาคาร			
หน้าต่าง	ขนาด (ยาว)	จำนวน/ชั้น	รวม
OW1	2.40 m.+0.50 m.	1 ตัว	19 ตัว

ระดับพื้นที่	
ชั้น	ระดับพื้นที่ (F.F.L.)
24	+76.20 F.F.L.
23	+73.00 F.F.L.
22	+69.80 F.F.L.
21	+66.60 F.F.L.
20	+63.40 F.F.L.
19	+60.20 F.F.L.
18	+57.00 F.F.L.
17	+53.80 F.F.L.
16	+50.60 F.F.L.
15	+47.40 F.F.L.
14	+44.20 F.F.L.
12A	+41.00 F.F.L.
12	+37.80 F.F.L.
11	+34.60 F.F.L.
10	+31.40 F.F.L.
9	+28.20 F.F.L.
8	+25.00 F.F.L.
7	+21.80 F.F.L.
6	+18.60 F.F.L.

รายการประกอบแบบ		ยาแนว	จำนวนแผ่น
		แผ่น	กล่อง
รายการพื้น			
FL-3	พื้น ค.ส.ล. ผิวขัดหยาบ		
FL-4	พื้น ค.ส.ล. ผิวขัดเรียบ		
FL-6	พื้น ค.ส.ล. ทาสีระบบกันซึม ผิวขัดหยาบ		
รายการวัสดุพื้น			
WD-4A	ปาร์เก้ลามิเนตสำเร็จรูป ขนาด 0.195x1.25 ม. หน้า 12 มม. ฐาน Brown Teak Allover (Durafloor)		
CT-8A	กระเบื้องเซรามิค ขนาด 0.40x0.40 ม. Floor&Tile Extra FT VILLE BEIGE (Cotto)	WEBER PO112	
CT-8B	กระเบื้องเซรามิค ขนาด 0.40x0.40 ม.กระเบื้อง Floor&Tile Extra FT VILLE BEIGE (Cotto) CUT H=0.10 ม.		
CT-7A	กระเบื้องเซรามิค ขนาด 0.30x0.60 ม. Porcellanato ฐาน GT NOTTING HILL WHITE(COTTO)		
CT-10A	กระเบื้องเซรามิค ขนาด 0.80x0.80 ม. Porcellanato ฐาน GT SNOW BIANCO PM ชนิดผิวมัน (COTTO)	WEBER PO112	
T-2	หินแกรนิตขนาดตัดตามแบบ		
ST-7A	หินแกรนิตสีพื้น 0.10xความกว้างประตู Thk. 0.02 ม.		
ST-7B	หินแกรนิตสีพื้น 0.125xความกว้างประตู Thk. 0.02 ม.		
รายการผนัง			
P12	ผนังฉาบแบบสถาปัตย์ฉาบเรียบ ทาสี		
รายการวัสดุผนัง/ฝ้า			
CT-9A	กระเบื้องเซรามิค ขนาด 0.60x0.60 ม. ฐาน GTPOLAR WHITE NANO (COTTO)		
WP-1A	วอลเล่ย์บอร์ด 25860/Bzsc (11Durafloor)		
M-5	งานบัว MDF ฉาบน้ำมันสำเร็จรูป		
WD-4B	บัวชิงเงา MDF. ปาร์เก้ลามิเนตสำเร็จรูป (ชนิดทึบหลังบัว) ขนาด 0.10 ม. หน้า 0.02 ม.		
รายการวัสดุผนัง			
PT-1A	สีน้ำอะคริลิค 4 SEASON A1003 WHITE (TOA) สีทาผนัง		
รายการฝ้าเพดาน			
CL-2	ห้องพื้นโครงส้างฉาบผิวเรียบ		
CL-3	ฝ้าโครงส้างฉาบผิวเรียบสีเทา 9 มม. ฉาบเรียบ		
CL-4	ฝ้าโครงส้างฉาบผิวเรียบสีเทา 9 มม. ฉาบเรียบ		
รายการวัสดุฝ้าเพดาน			
PT-1B	สีน้ำอะคริลิค 4 SEASON A5006 SMOKY GREY (TOA) สีทาฝ้าเพดาน		

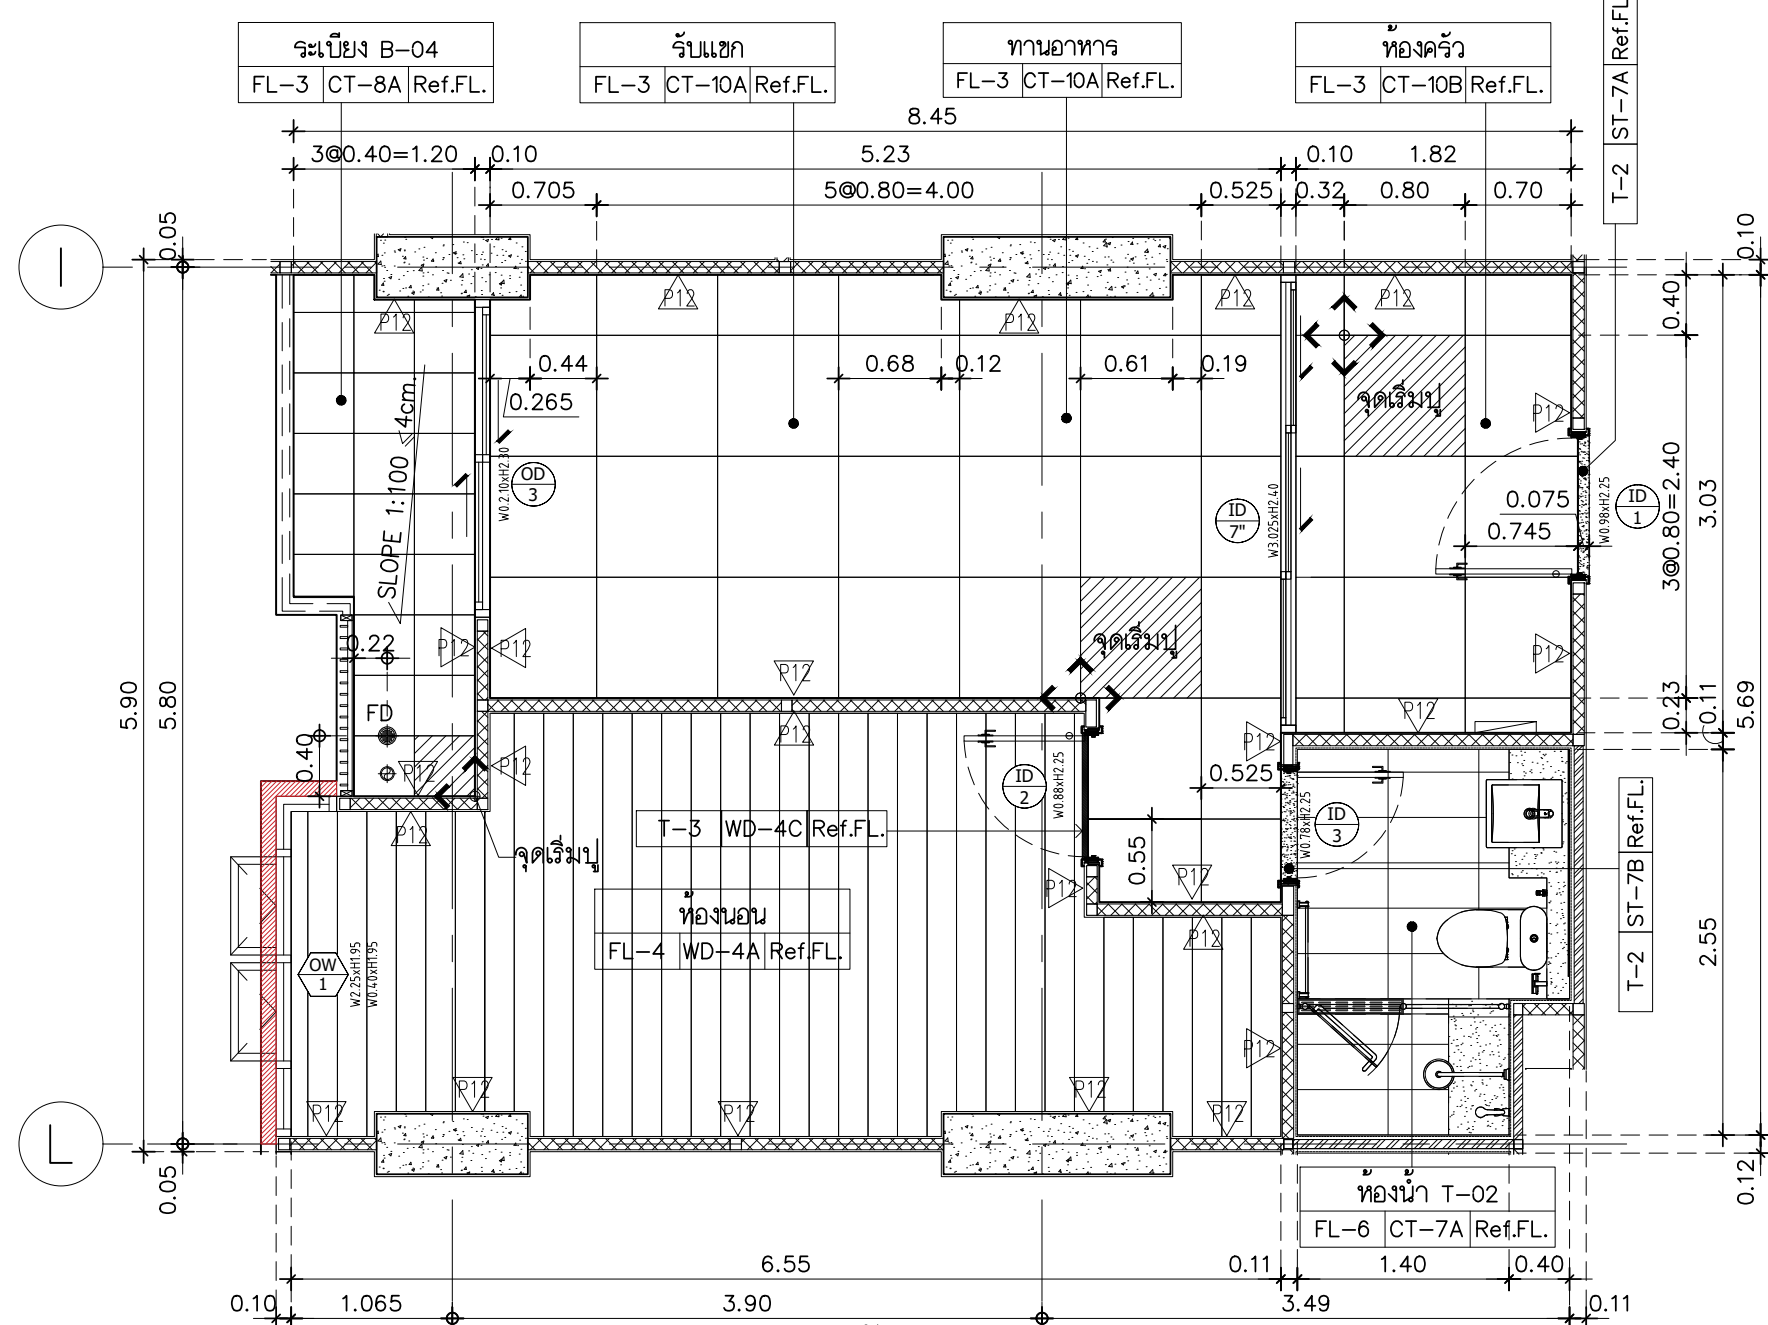

1
2
3
4
5
6
7
8
9
10
11
12
13
14
15
16
17
18
19
20
21
22
23
24
25
26
27
28
29
30
31
32
33
34